Schéma akustické předstěny V2
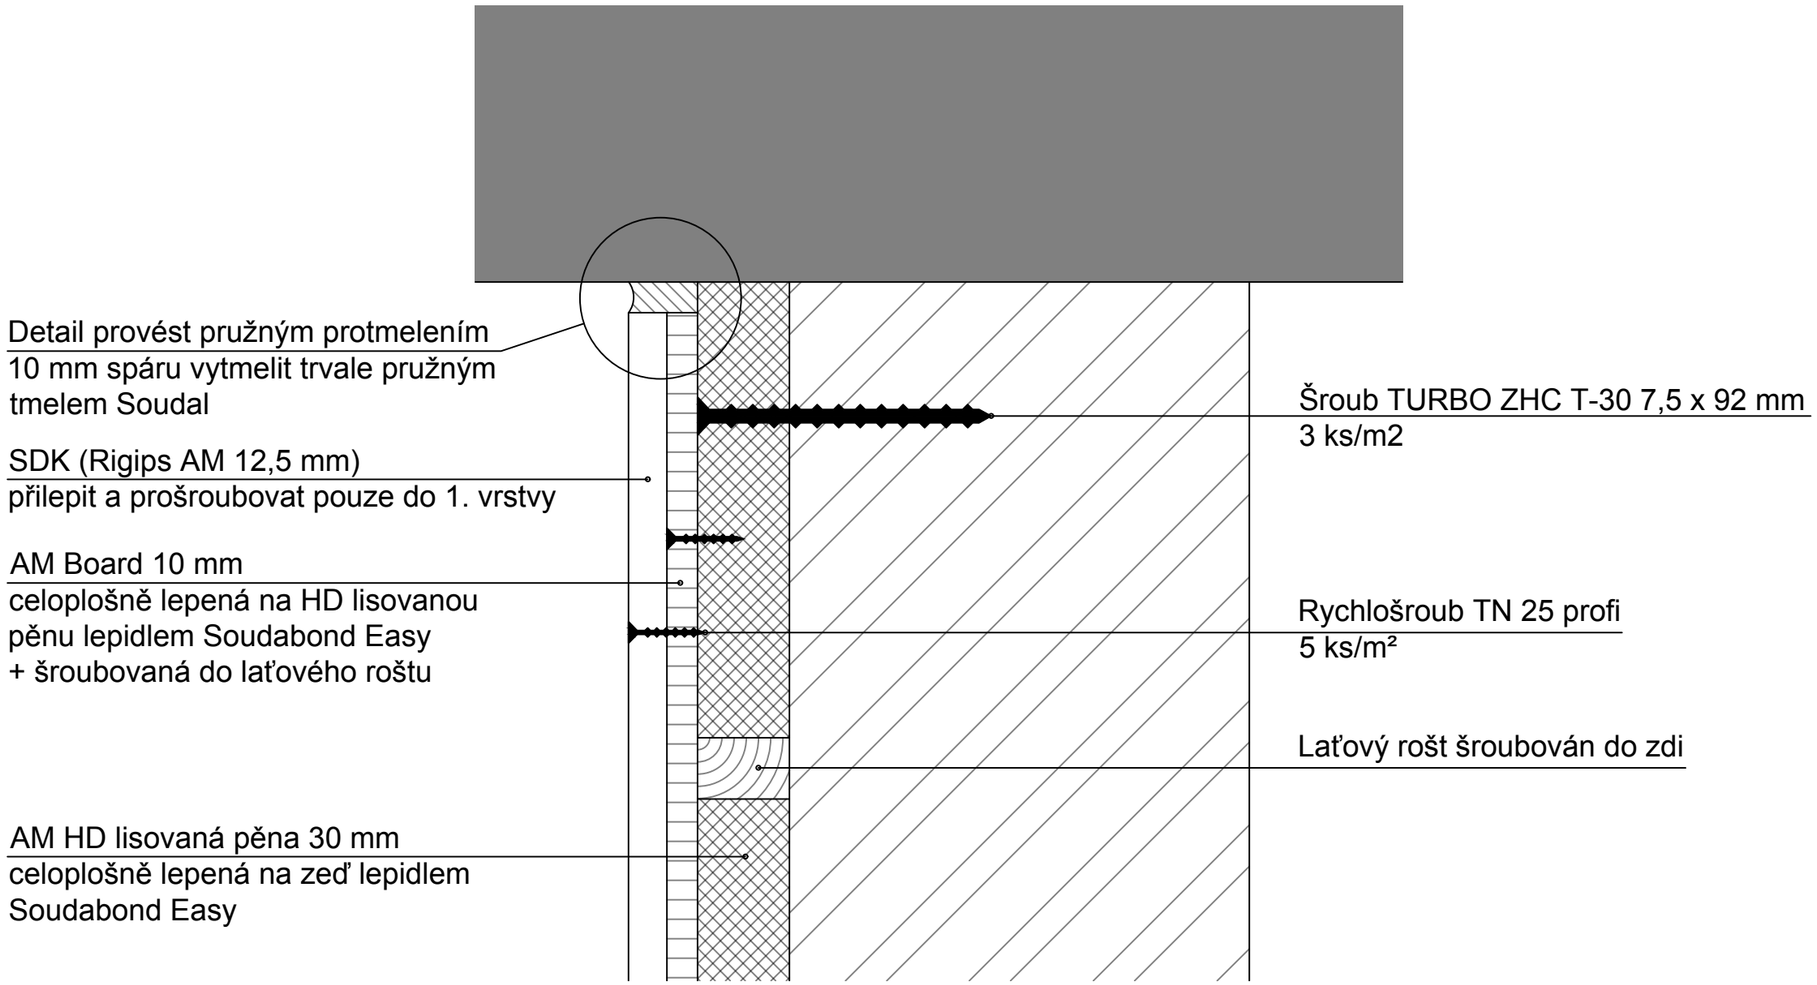
ΔRw = 5 dB
Tloušťka systému = 52,5 mm