Schéma akustické předstěny V3
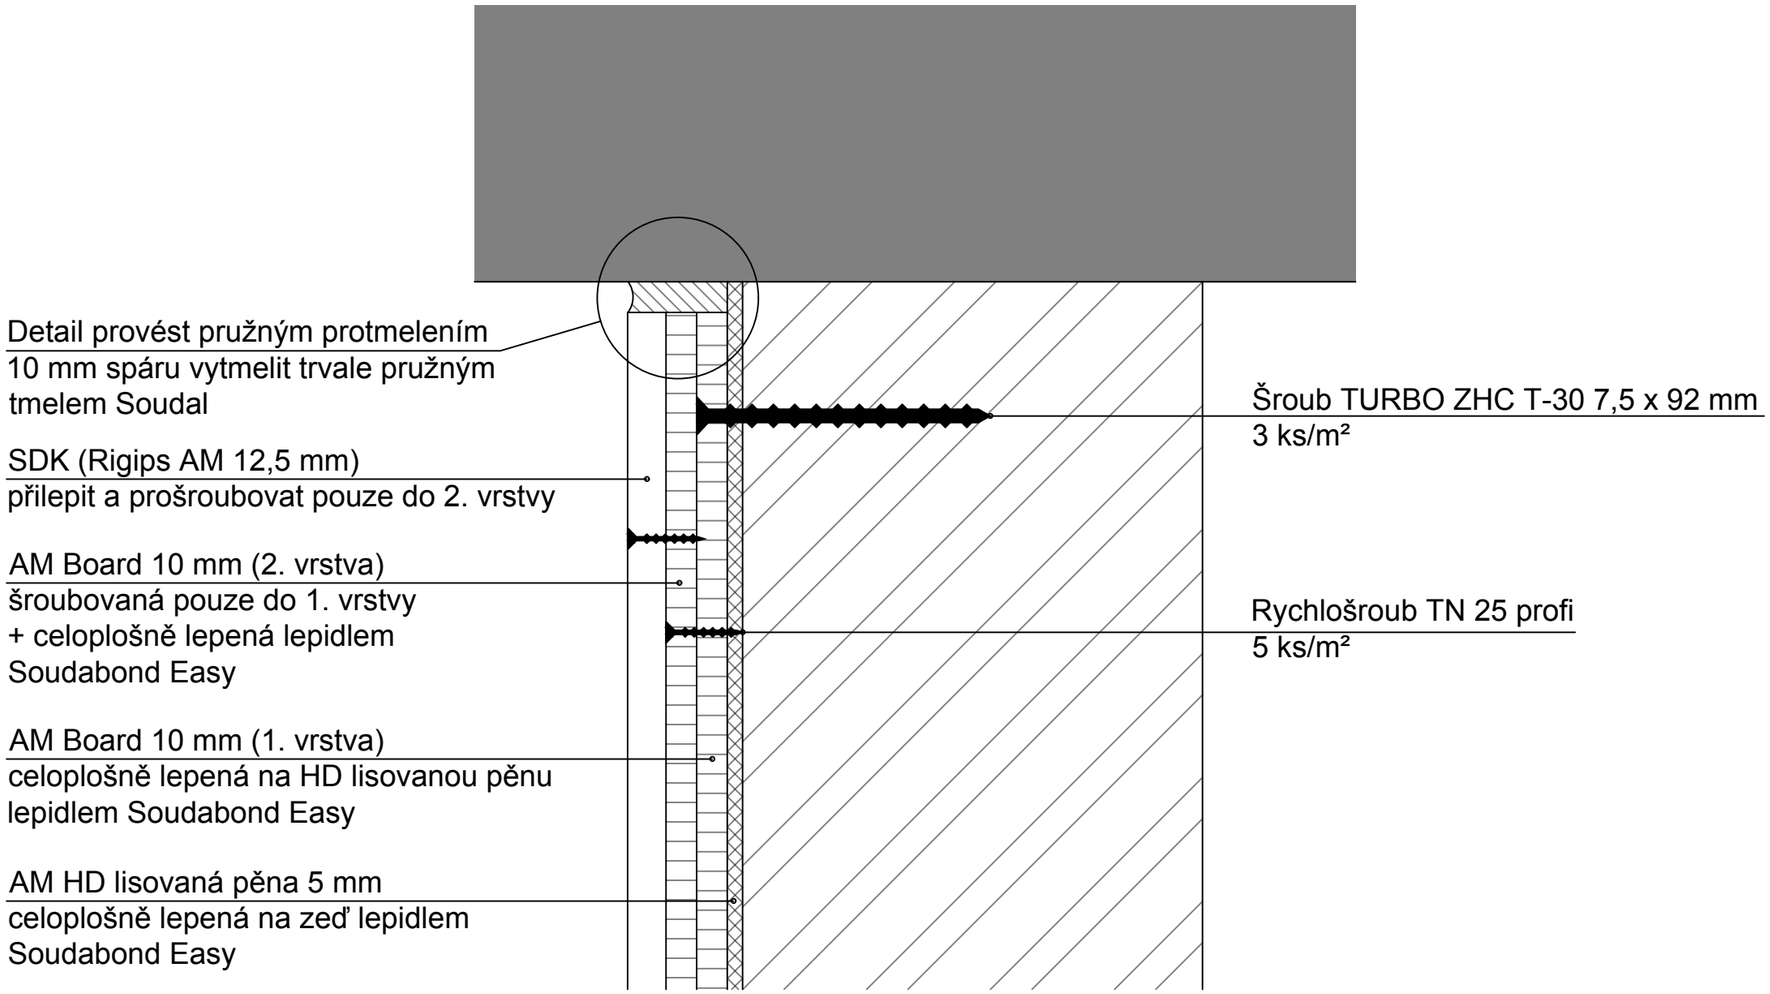
ΔRw = 6 dB
Tloušťka systému = 37,5 mm