Schéma akustické předstěny V9
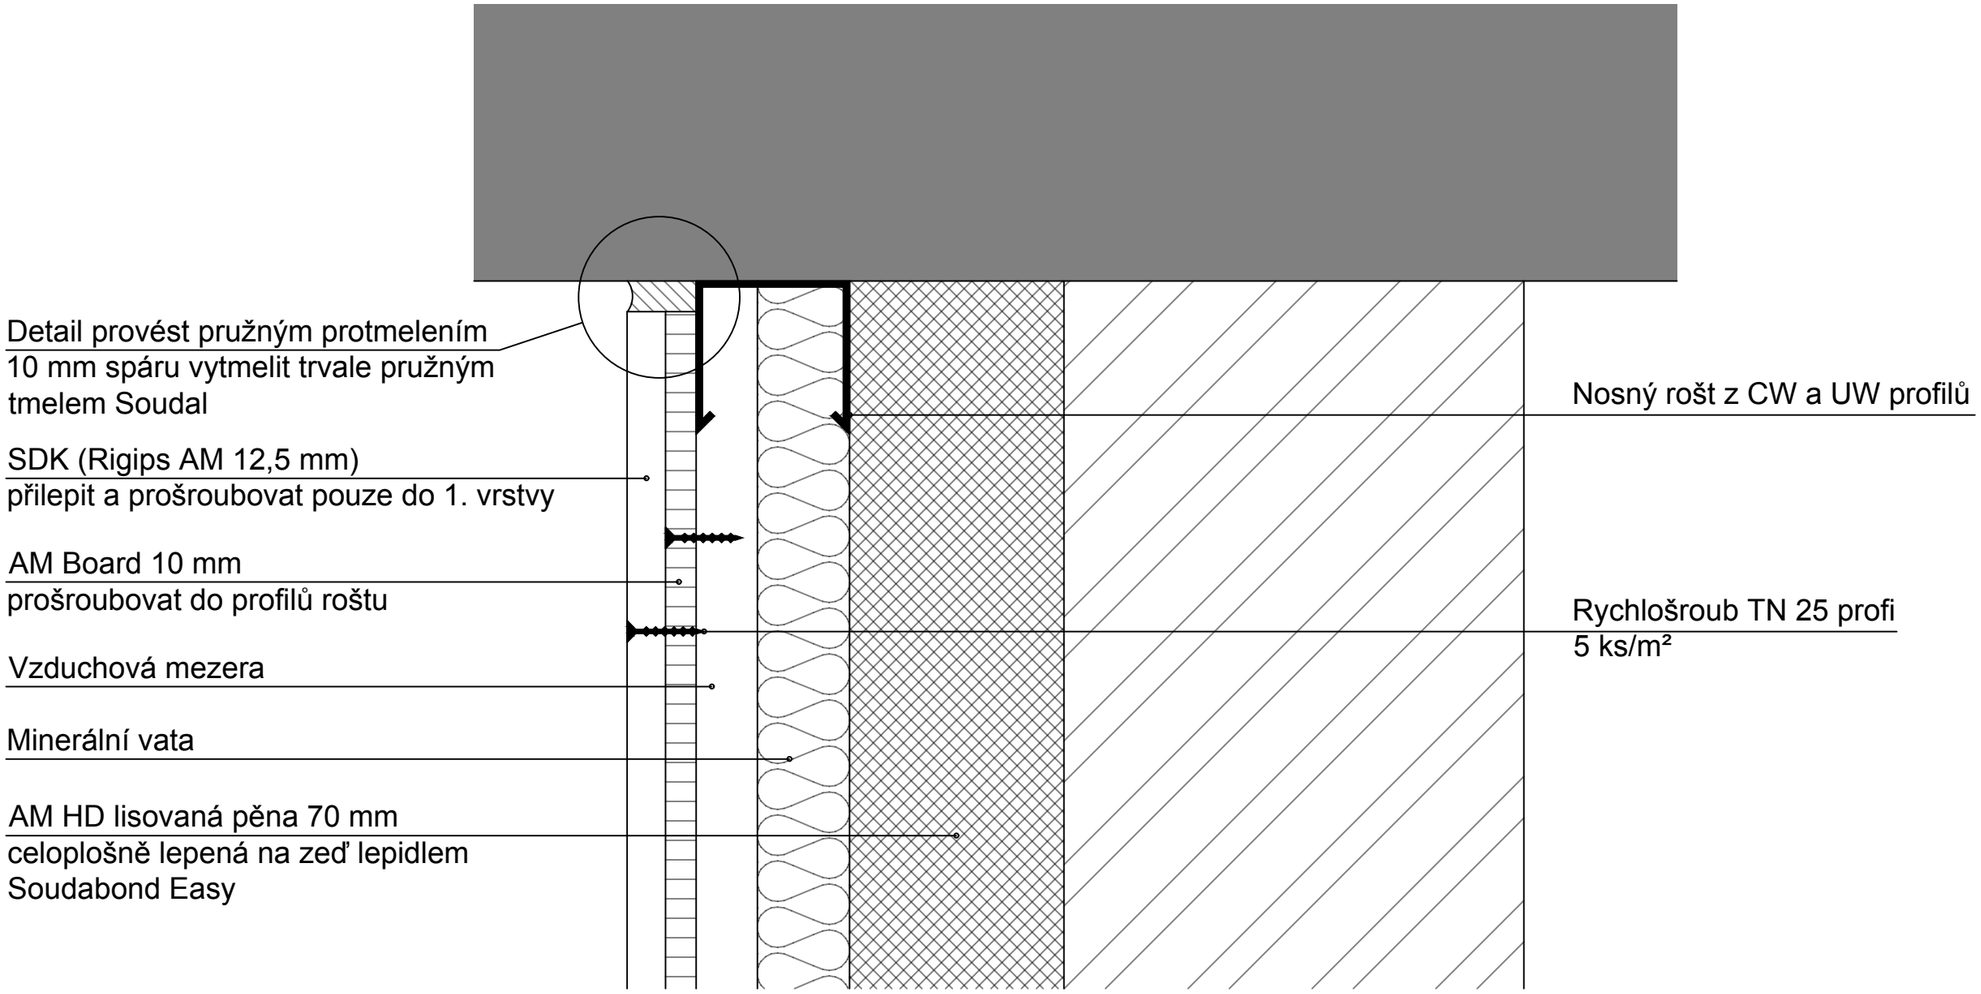
ΔRw = 20 dB
Tloušťka systému = 142,5 mm