# Schéma akustické předstěny V1
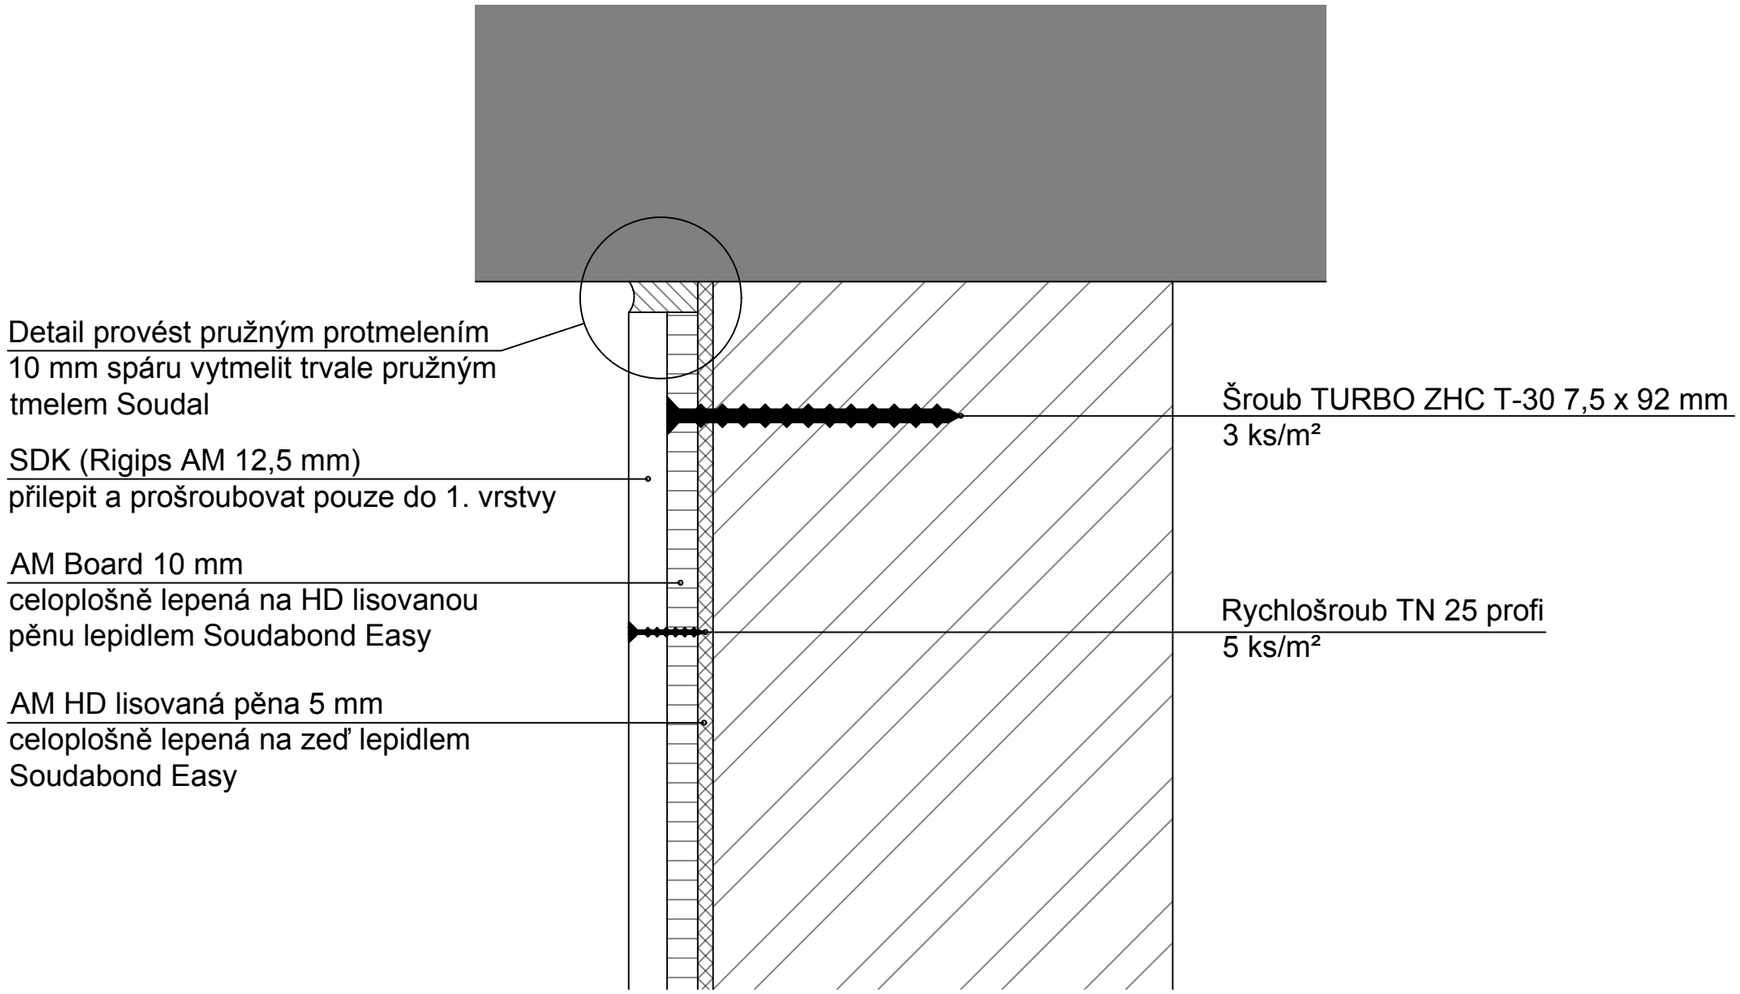
ΔRw = 4 dB
Tloušťka systému = 27,5 mm