Schéma akustické předstěny V5
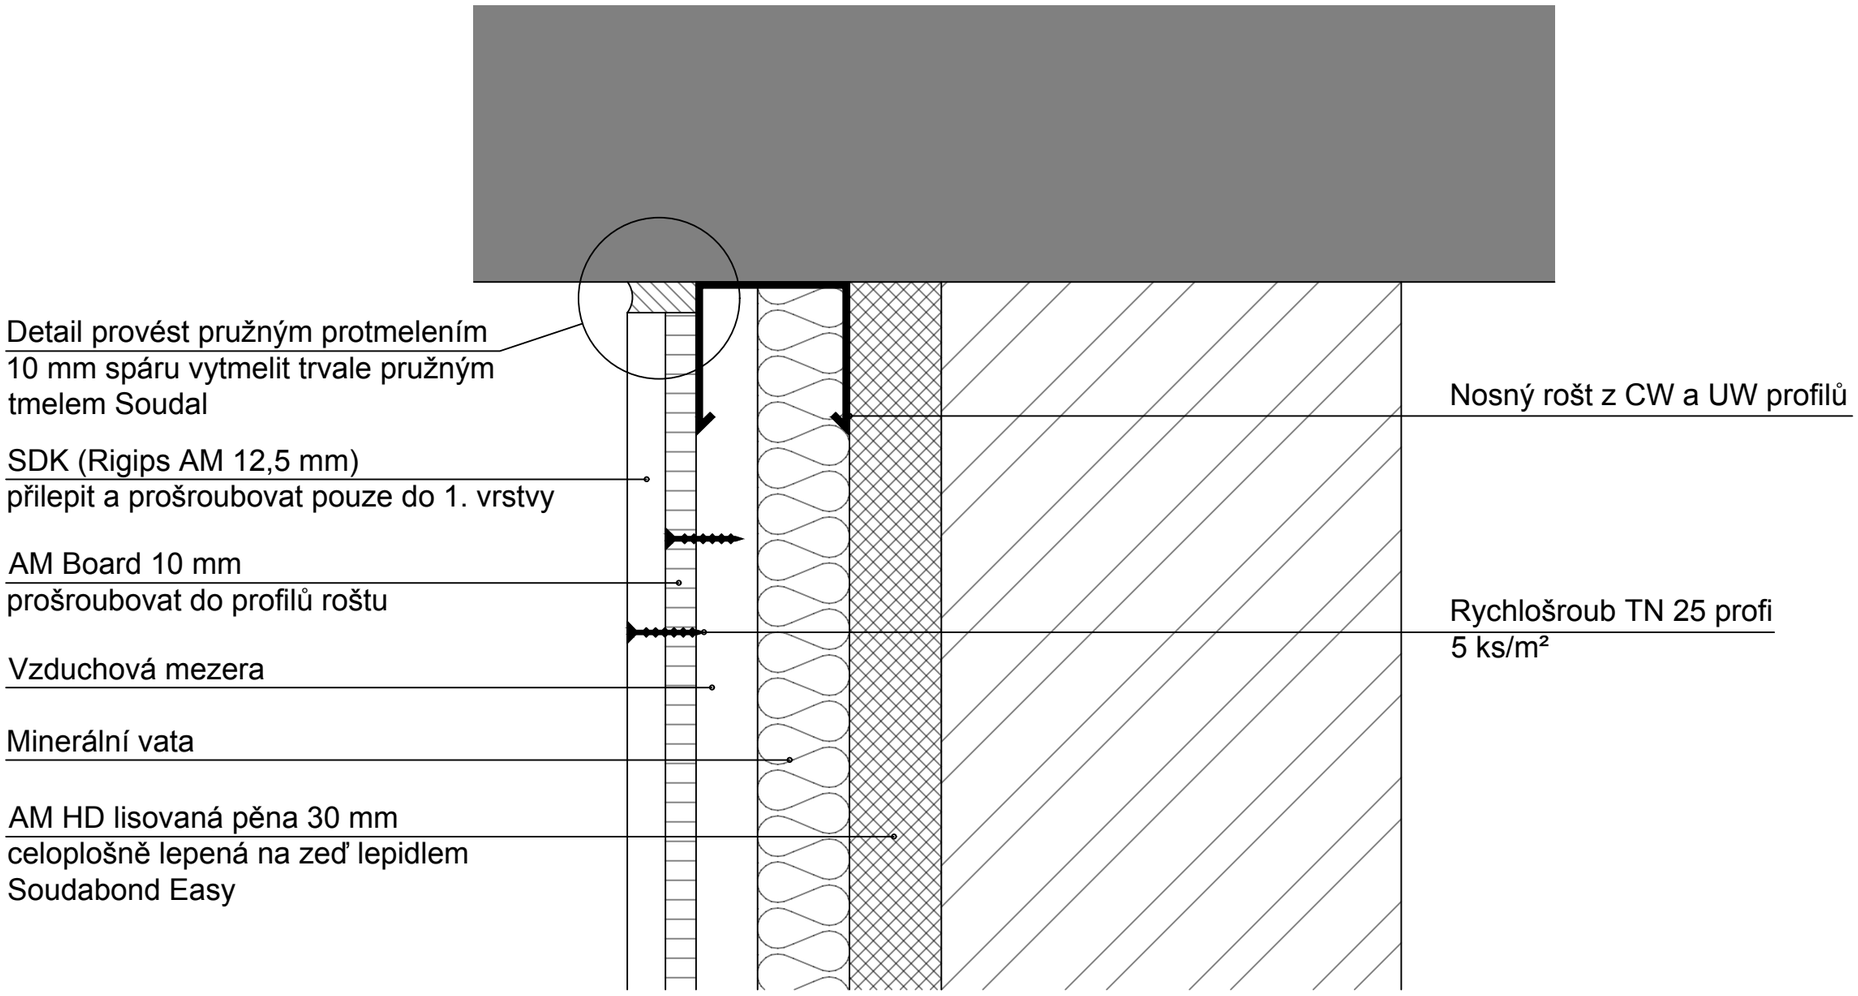
ΔRw = 18 dB
Tloušťka systému = 102,5 mm