Schéma akustické předstěny V6
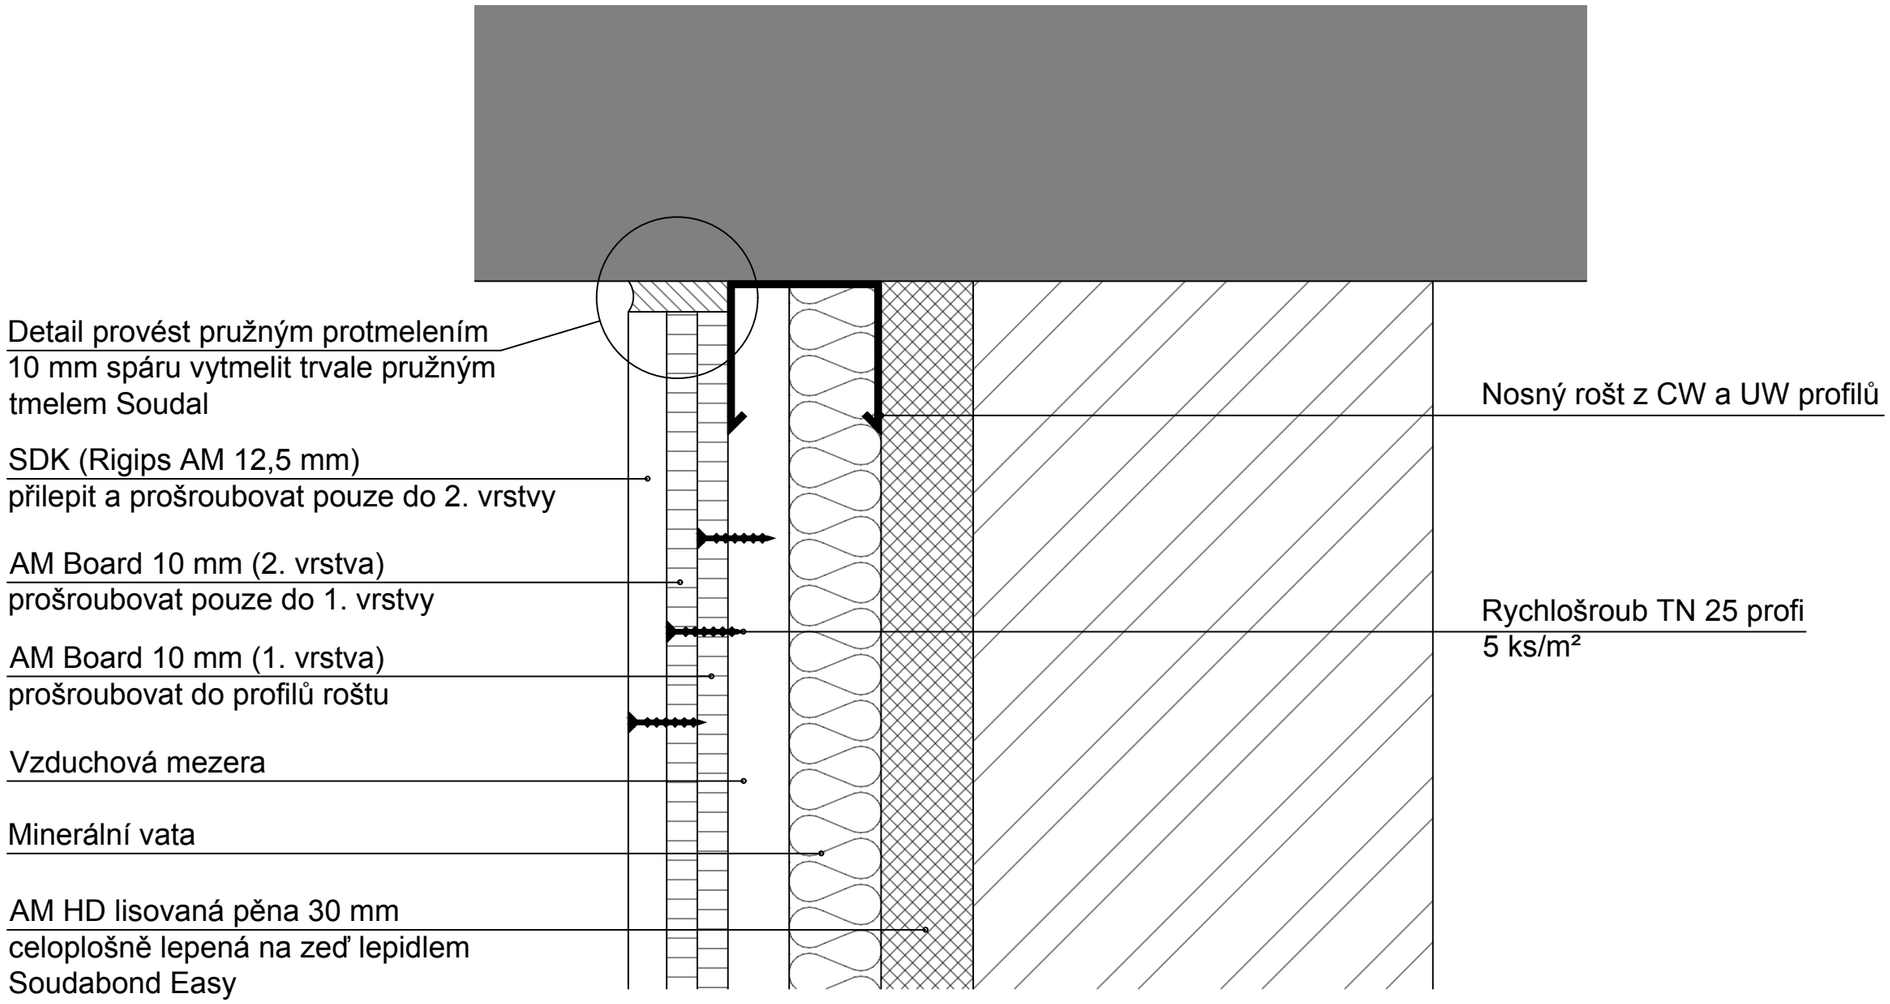
ΔRw = 21 dB
Tloušťka systému = 112,5 mm