Schéma akustické předstěny V7
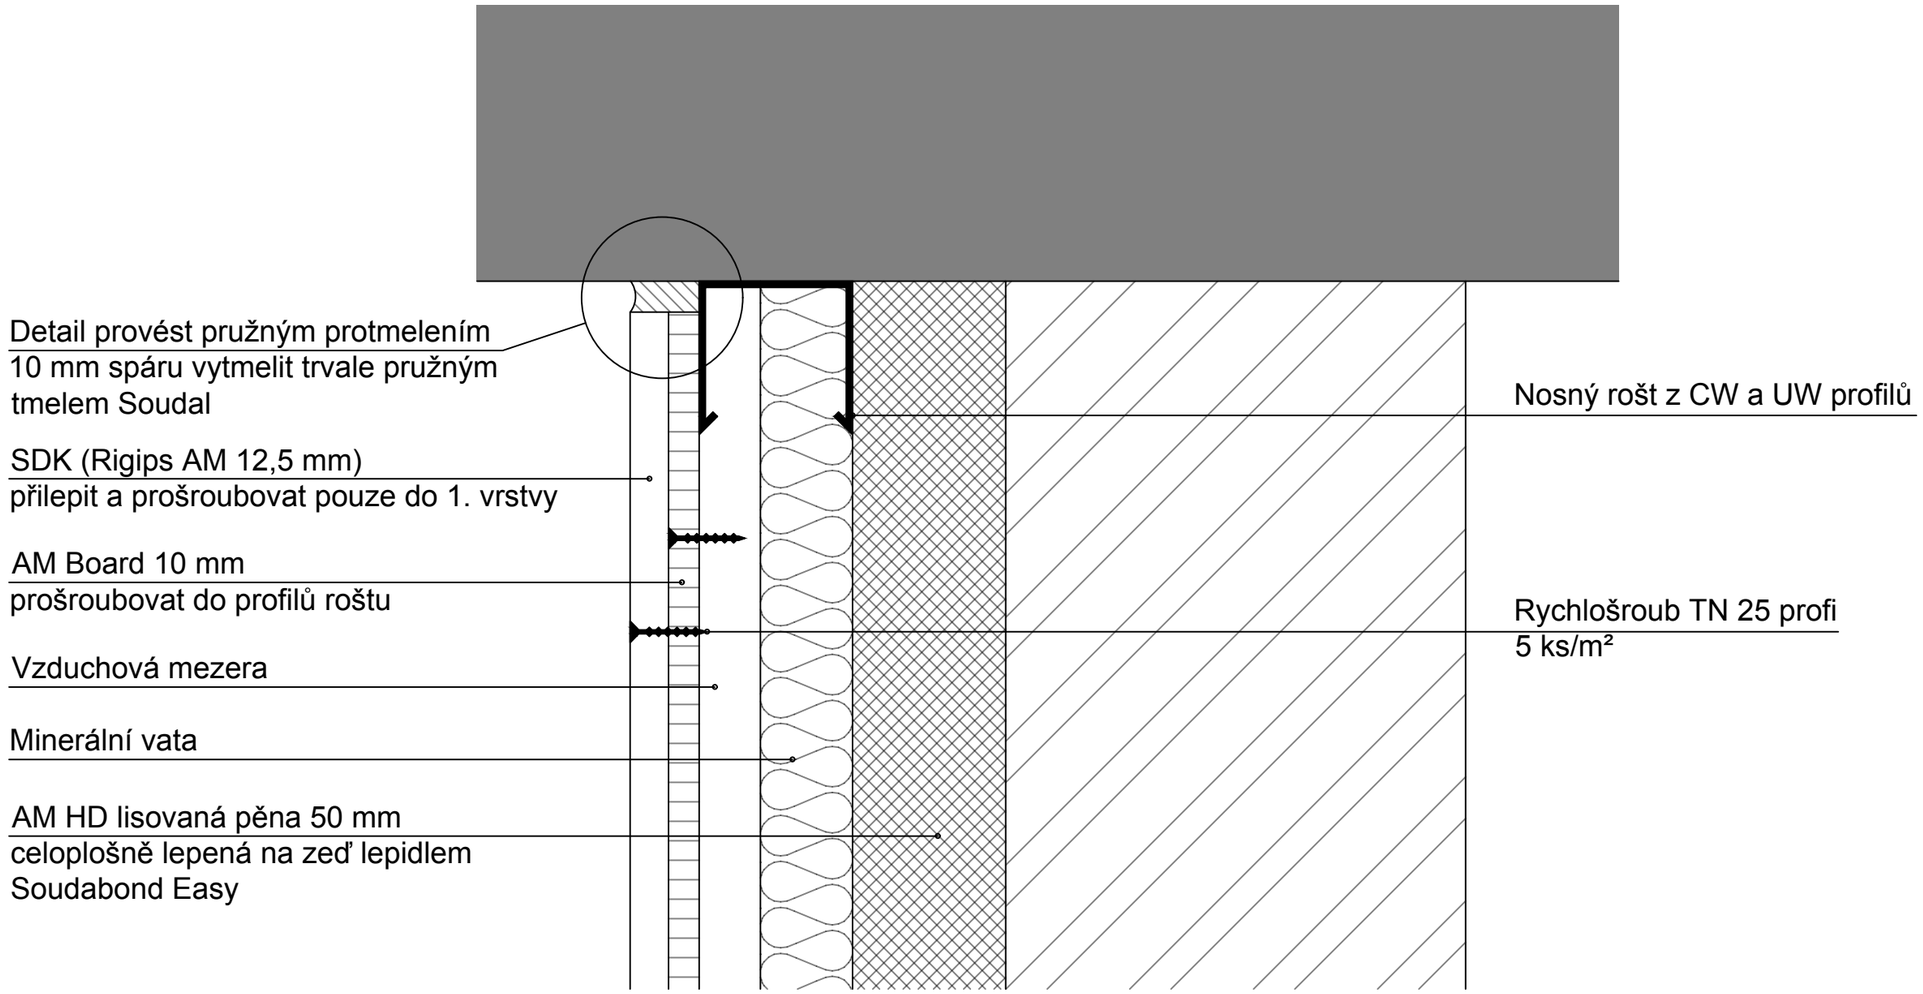
ΔRw = 19 dB
Tloušťka systému = 122,5 mm