Schéma akustické předstěny V8
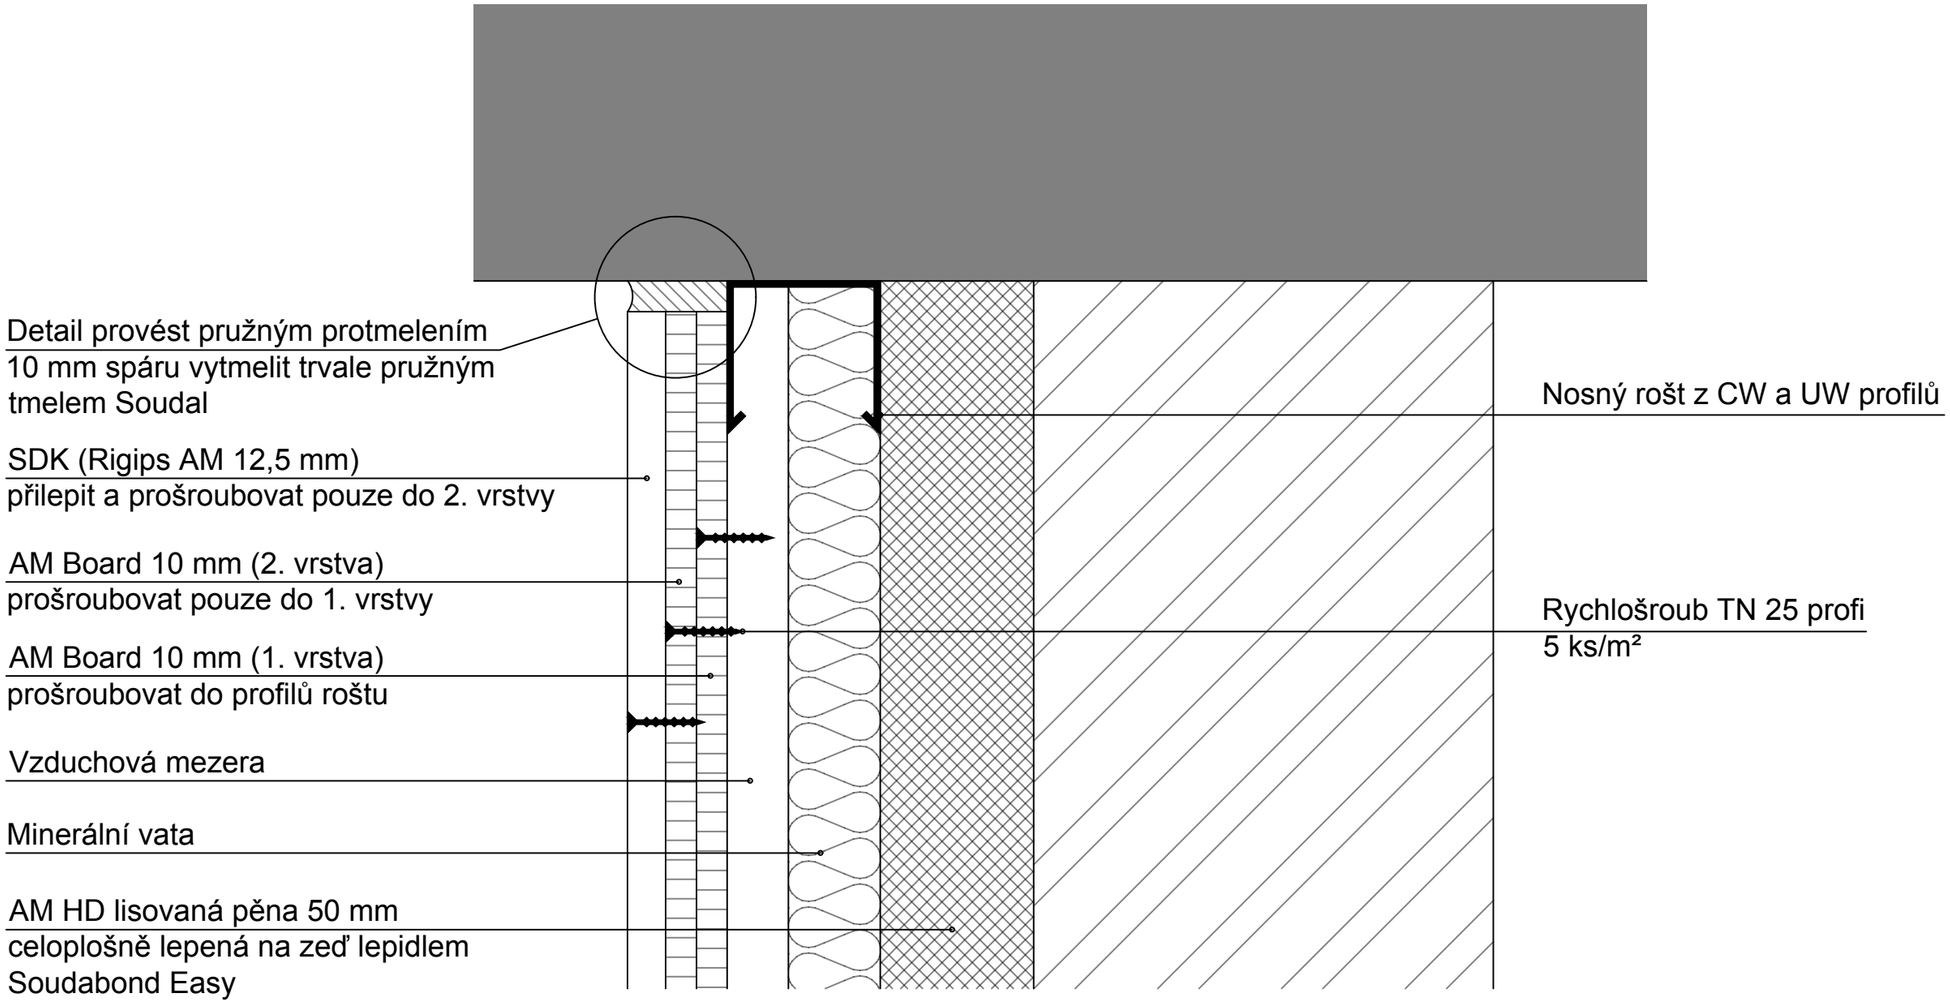
ΔRw = 22 dB
Tloušťka systému = 132,5 mm